


凡例

	開口H寸法
	開口部符号
	基礎から開口部下縁までの寸法
	フローリング張り方向を示す
	45°丁掛けタイル(字目地)
	床下断縁口を示す
	PS 壁点検口を示す
	一般壁
	木造組下地 片面PS貼
	遮音壁-1(PS, UB廻り)
	木造組下地 片面PS貼
	遮音壁-2(水廻り専用)
	木造組下地 片面PS貼
	遮音壁-3(戸建壁(居室部))
	木造組下地 片面PS貼
	グラスウール t=50 24kg/m ³ 充填
	外壁面
	コンクリート下地
	発泡ウレタンフォーム吹付720
	PS79.5 G工法

遮音壁のPS貼は下スラブから上スラブまで連しめること
 階高=2.80
 FL=SL+40

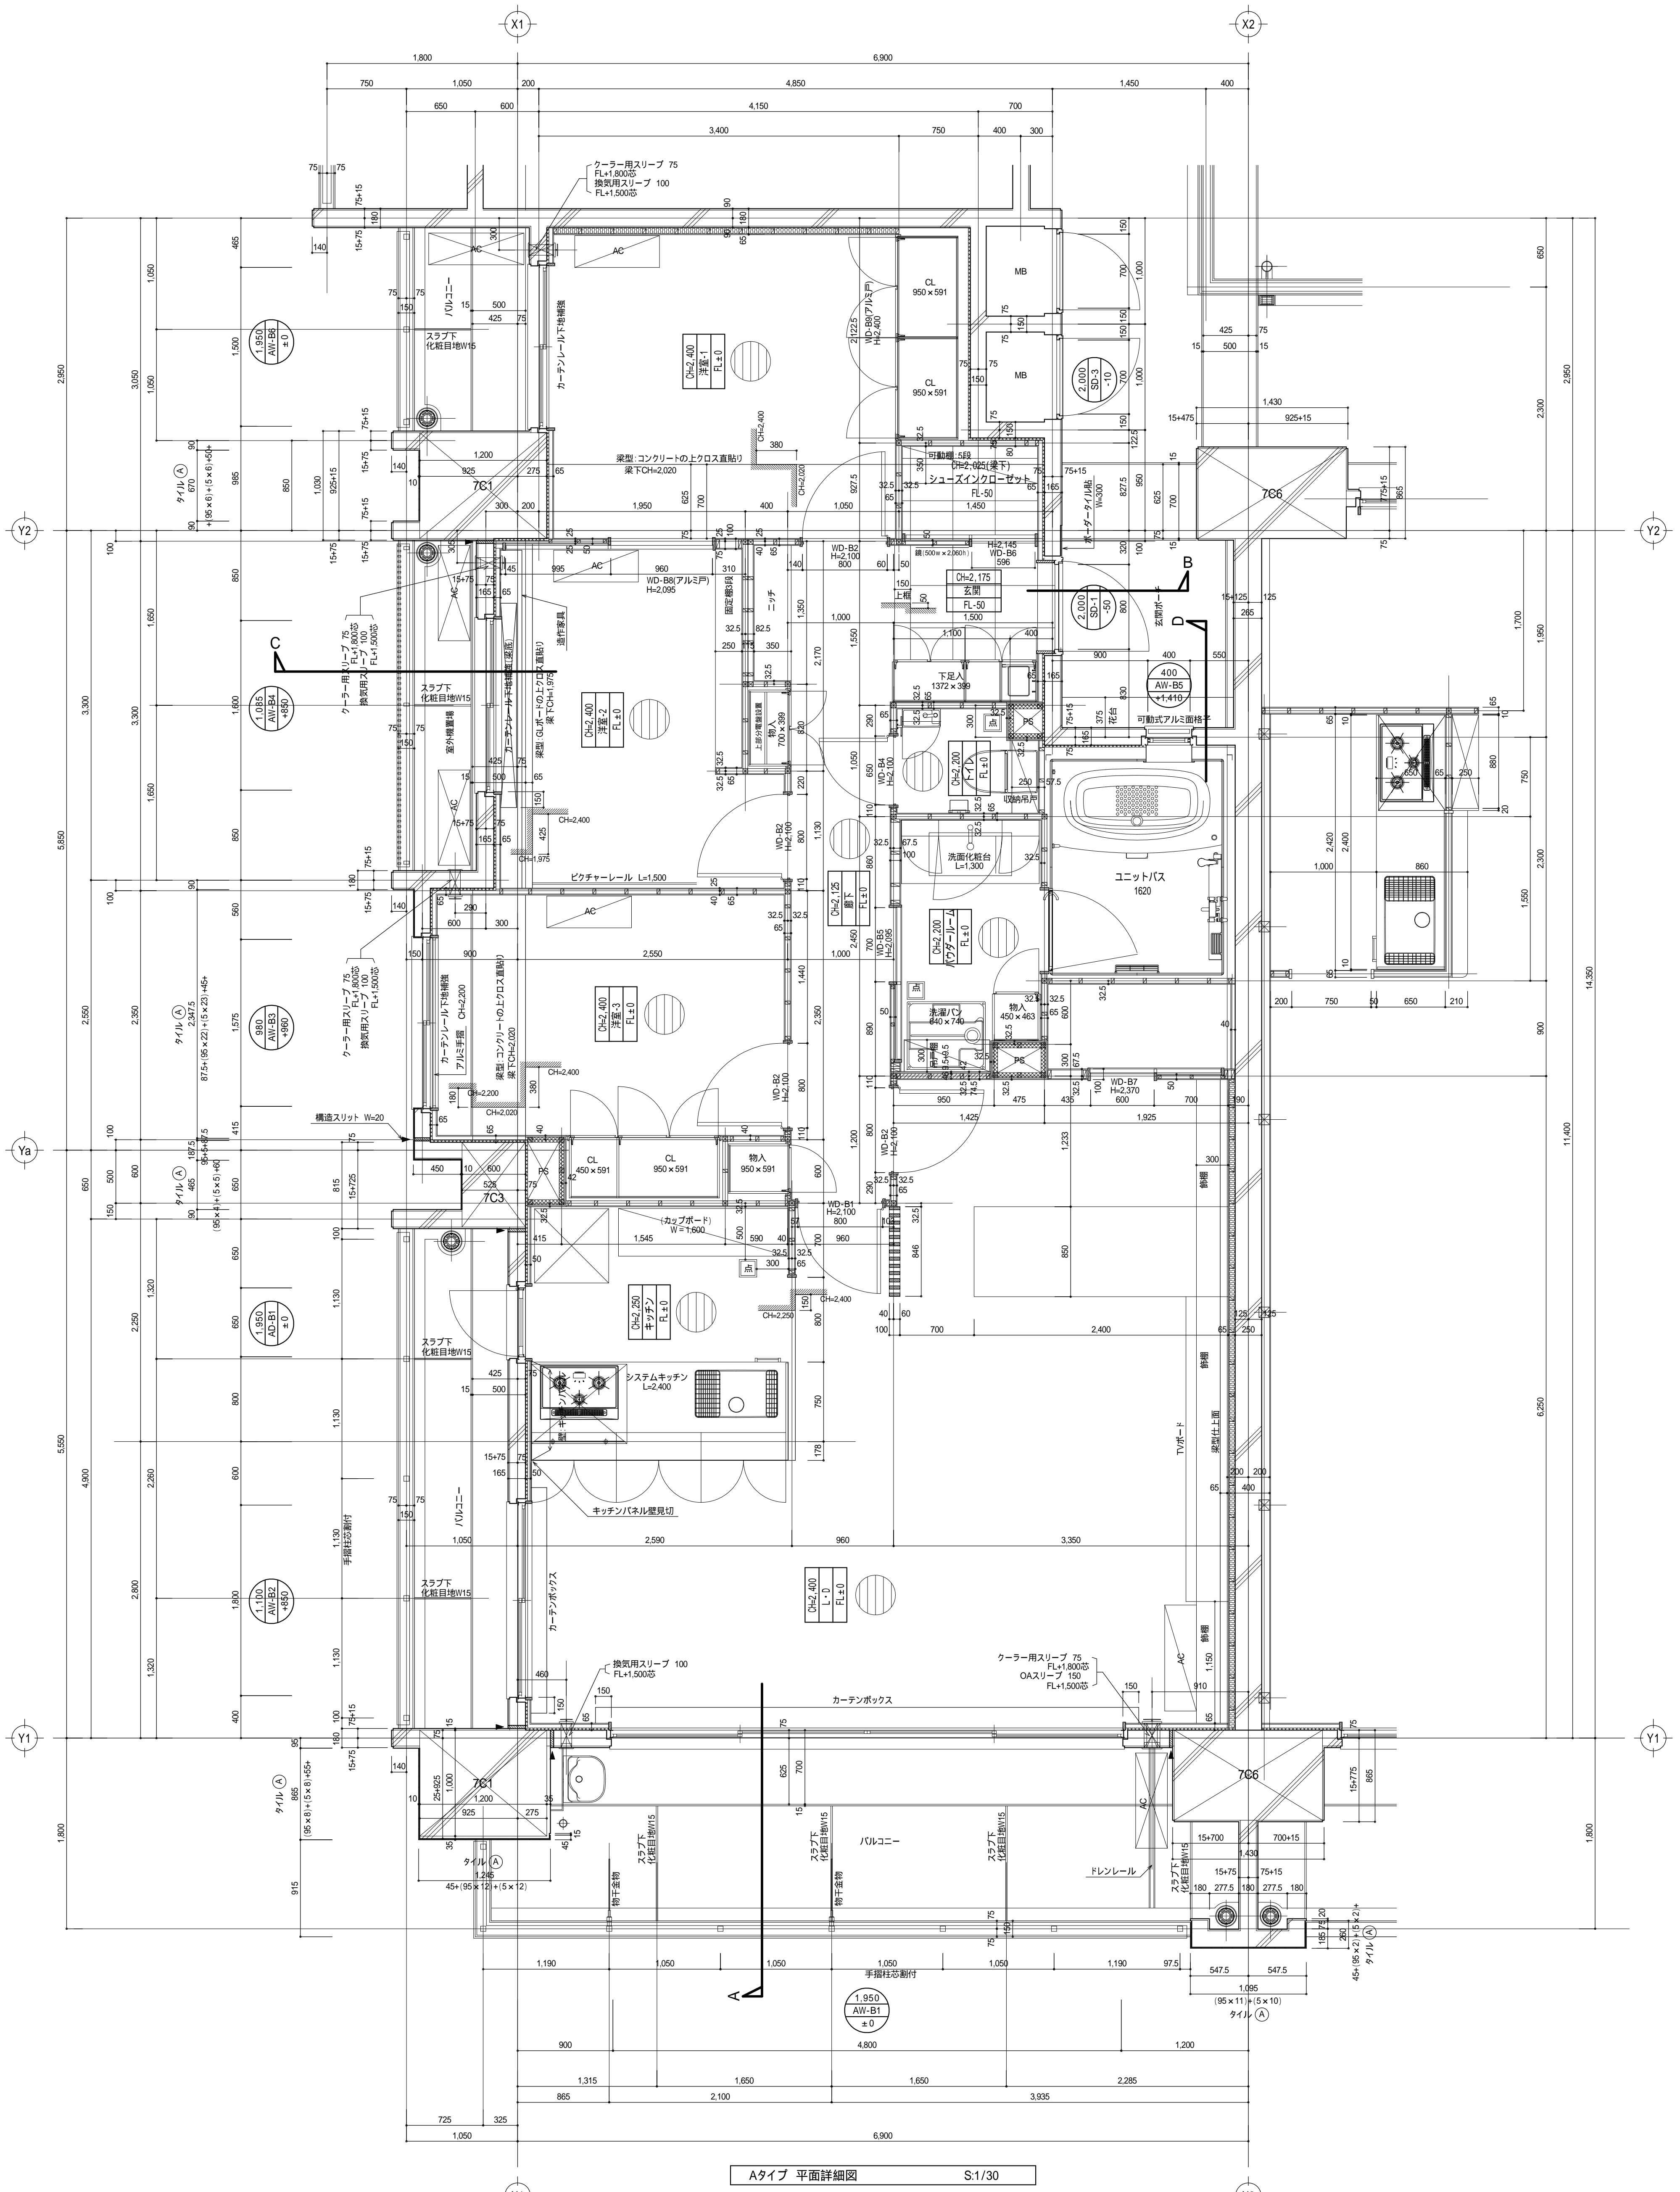

Aタイプ 平面詳細図 S:1/30

訂正	期日	内容	承認	作成	確認	図名	図号	縮尺	枚数	総枚数	ページ
						新築工事	00.00.00	1/30			A-01
						建設株式会社					Aタイプ平面詳細図